

# Réhabilitation de l'Hôpital Général de Bourges (18000), en Maison de Retraite de 120 lits

## HOSPITALIER

M.O. : Hôpital Jacques Coeur  
 Surface S.H.O.N. : 12 000 m<sup>2</sup>  
 Coût du projet : 4 500 000 € HT valeur 2001  
 F.Blatter architecte mandataire de l'équipe de MOE  
 Mission: BASE + quantitatif TCE + économie du projet.  
 SEITH : BET fluides  
 Fouchet : BET béton  
 Conducteur d'opération : DDE

Programme :  
 Réhabilitation de l'ancien Hôpital de Bourges en bâtiment d'hébergement pour personnes âgées. Le projet se compose de quatre tranches de travaux de 30 lits chacune, la cinquième concernant les aménagements extérieurs permettant la déambulation lorsque le temps le permet.

Construction :  
 Conservation de la structure des bâtiments, des XVIII et XIX siècle, façades et planchers. Démolition des cloisons intérieures et redistribution intérieure à l'aide d'un complexe de cloisons sèches.

Parti architectural:  
 Faire rentrer la lumière et la vie dans ces vieux bâtiments inadaptés. Apporter la clarté et le changement là où on ne s'y attend pas.




Frédéric BLATTER



Blatter S.A. d'Architecture  
 5 rue de la Grosse-Armée 18000 Bourges  
 Tél: 02 48 23 58 58 Fax: 02 48 23 58 59  
 agence@blatter-architecte.com



Ouvrir les nouvelles structures sur l'extérieur

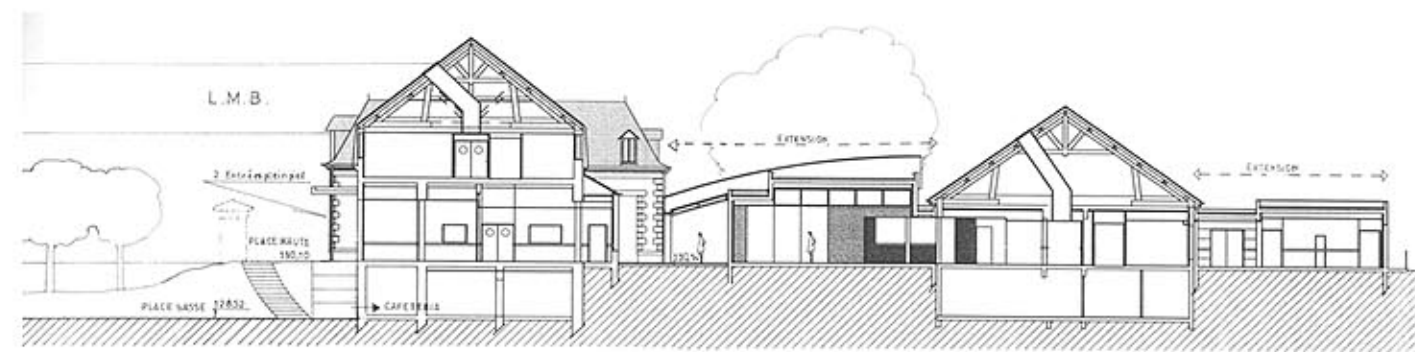

A.T. P.A.P.A.M. COUPE 1 / 200

Extension: éléments déambulants



Vues extérieures: la promenade

