


Rénovation de façades d'un bâtiment commercial à Bourges (18000)


TERTIAIRE

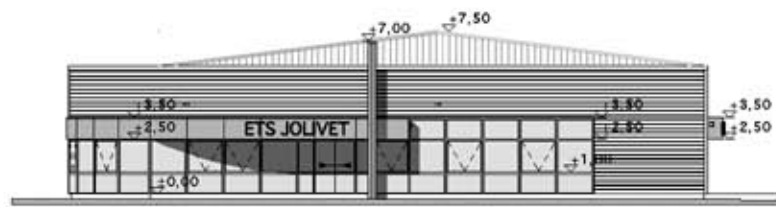


Elévation nord



Elévation ouest

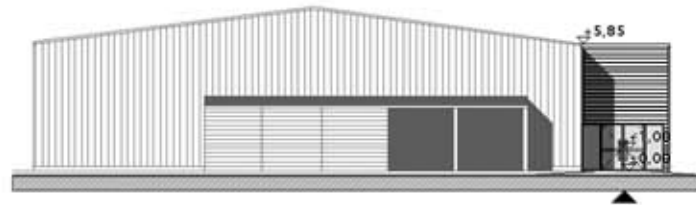


Elévation sud

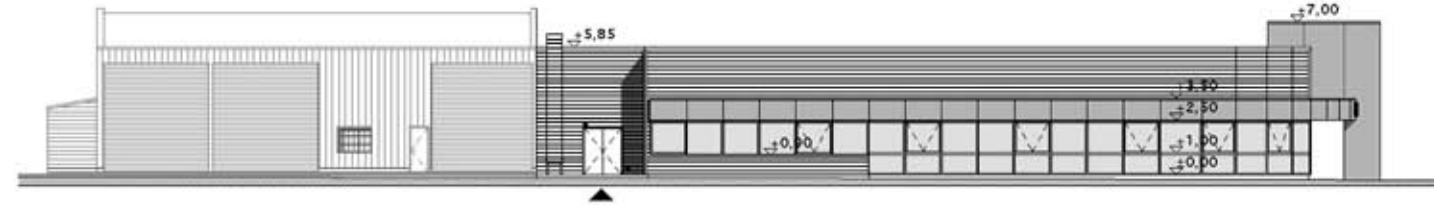

Elévation est



Perspective du projet

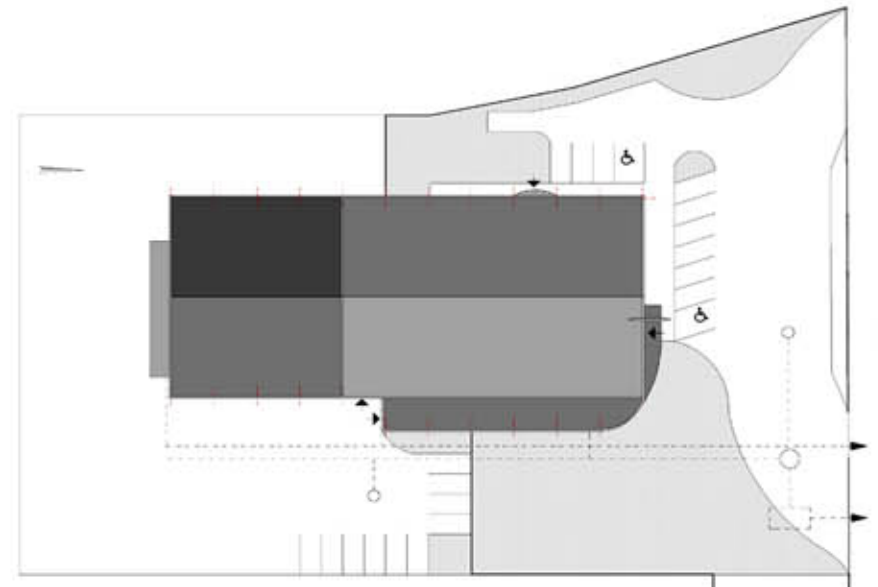

Plan masse

Maître d'ouvrage : SCI Commanderie des Danjons
 Surface : 500 m² de façades
 Coût des travaux : 260 000 €HT valeur 2003
 Situation : rue Louis Mallet
 18000 Bourges
 Réalisation : 2003
 BLATTER SA architecte mandataire
 Mission de base

Programme :
 Rénovation des façades.

Parti architectural :
 Donner à un bâtiment existant désuet, une robe à l'image de la société Jolivet, leader dans la distribution de combustible.

Construction :
 La nouvelle façade présente un développé de 320 m² de bardage métallique et 160 m² de mur rideau.



Avant rénovation



Après rénovation

Frédéric BLATTER



Blatter S.A. d'Architecture
 5 rue de la Grosse-Armée 18000 Bourges
 Tél: 02 48 23 58 58 Fax: 02 48 23 58 59
 agence@blatter-architecte.com