

# Aménagement du centre bourg de Neuvy-sur-Loire (58450), étude de la place A. Semence et rue Marceau

## URBANISME




Aménagement de la place A. Semence


Rue Marceau aménagée

Maître d'ouvrage : Ville de Neuvy s/ Loire  
 Surface : 2 300 m<sup>2</sup> SHON  
 Coût des travaux : 240 000 €HT valeur 2002  
 Situation : rue Marceau  
 place A. Semence  
 58450 Neuvy-sur-Loire  
 Réalisation : 2002  
 BLATTER SA architecte  
 Taveneau architecte intérieur mandataire  
 Mission de base

Programme :  
 Aménagement de la place A. Semence  
 et de la rue Marceau. Création de parking  
 et d'espaces publics piétons.

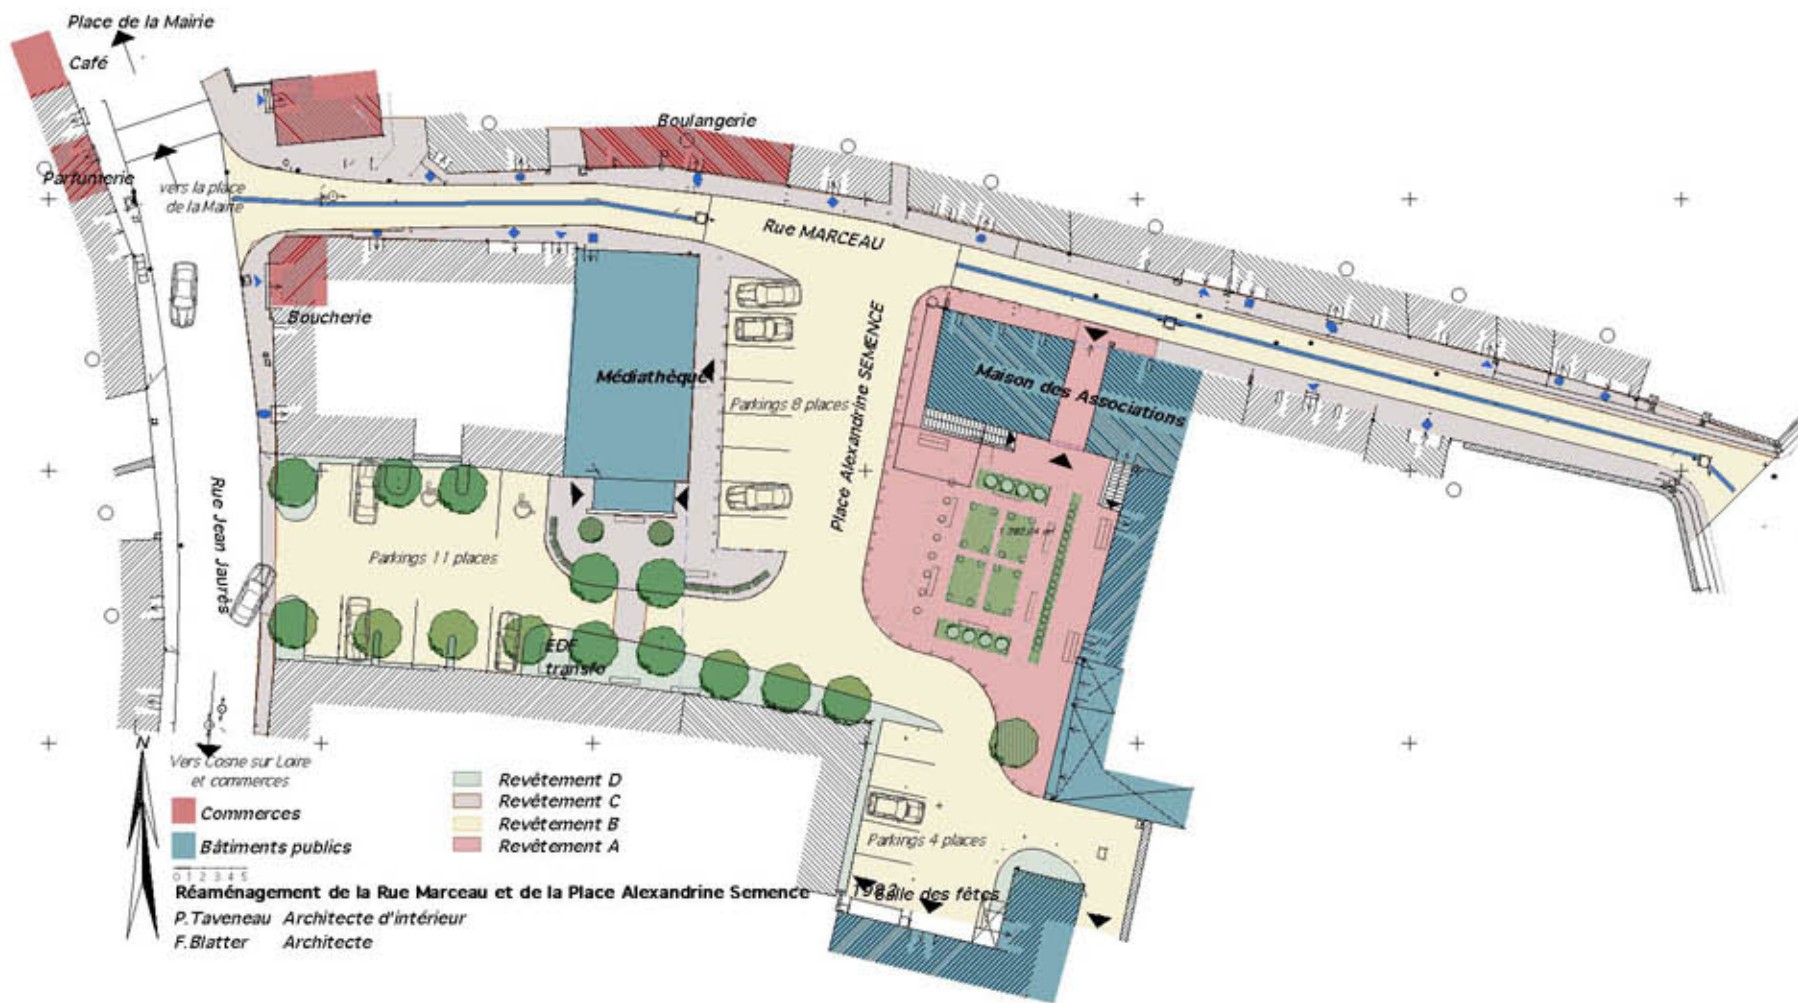

Plan de la proposition d'aménagement

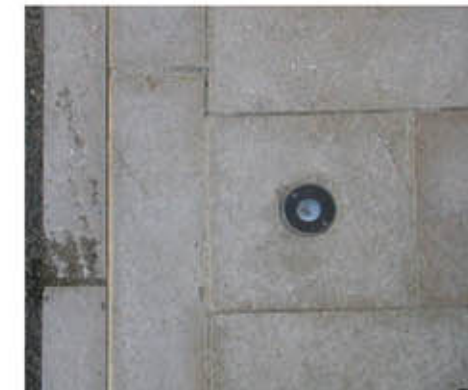

Détails de matériaux de sol



Frédéric BLATTER



Blatter S.A. d'Architecture  
 5 rue de la Grosse-Armée 18000 Bourges  
 Tél: 02 48 23 58 58 Fax: 02 48 23 58 59  
 agence@blatter-architecte.com